



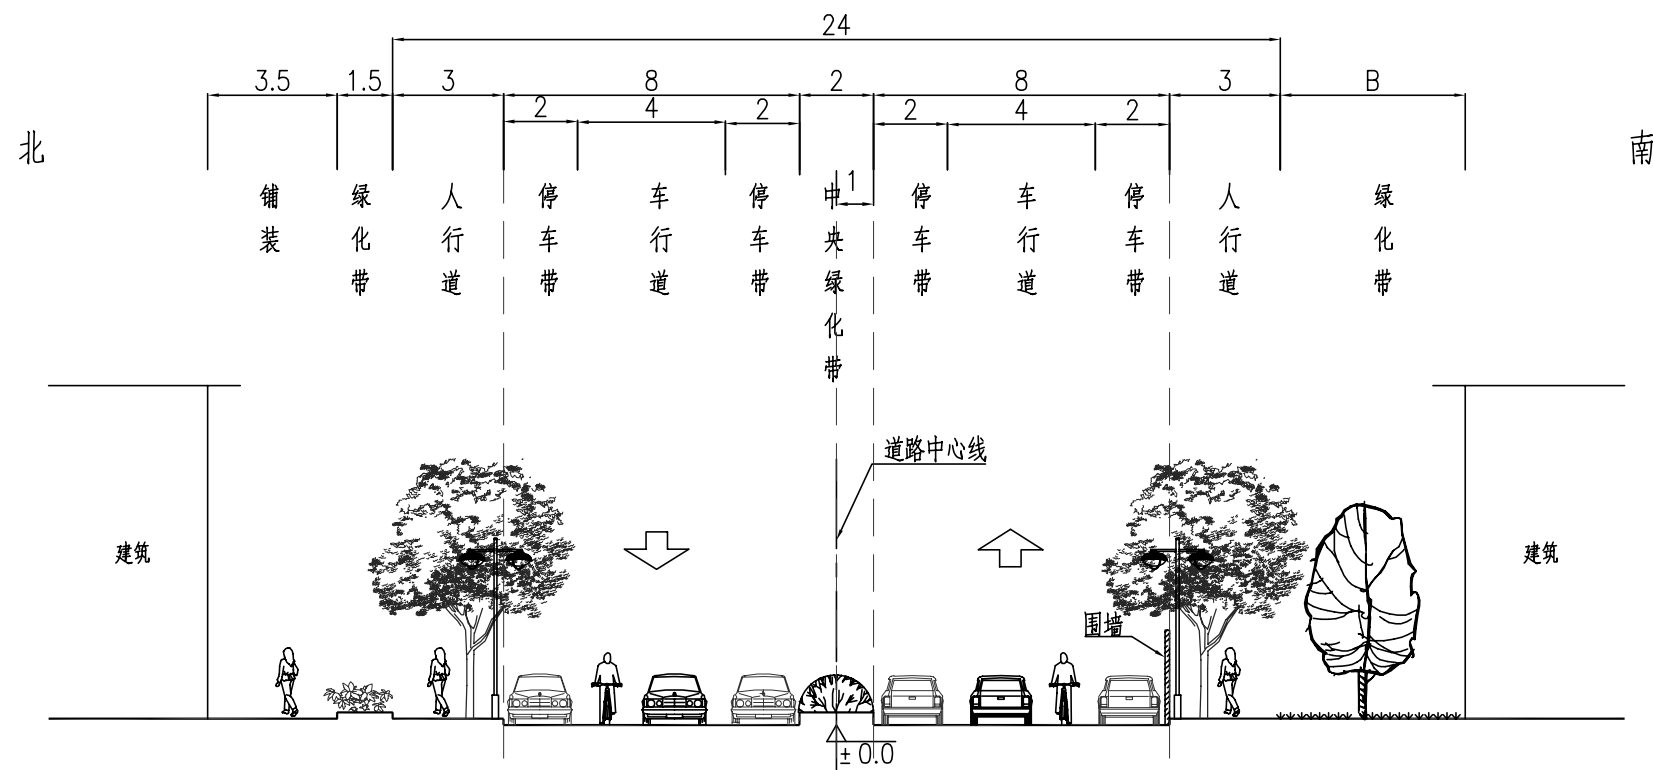

泰和路现状横断面图

现状

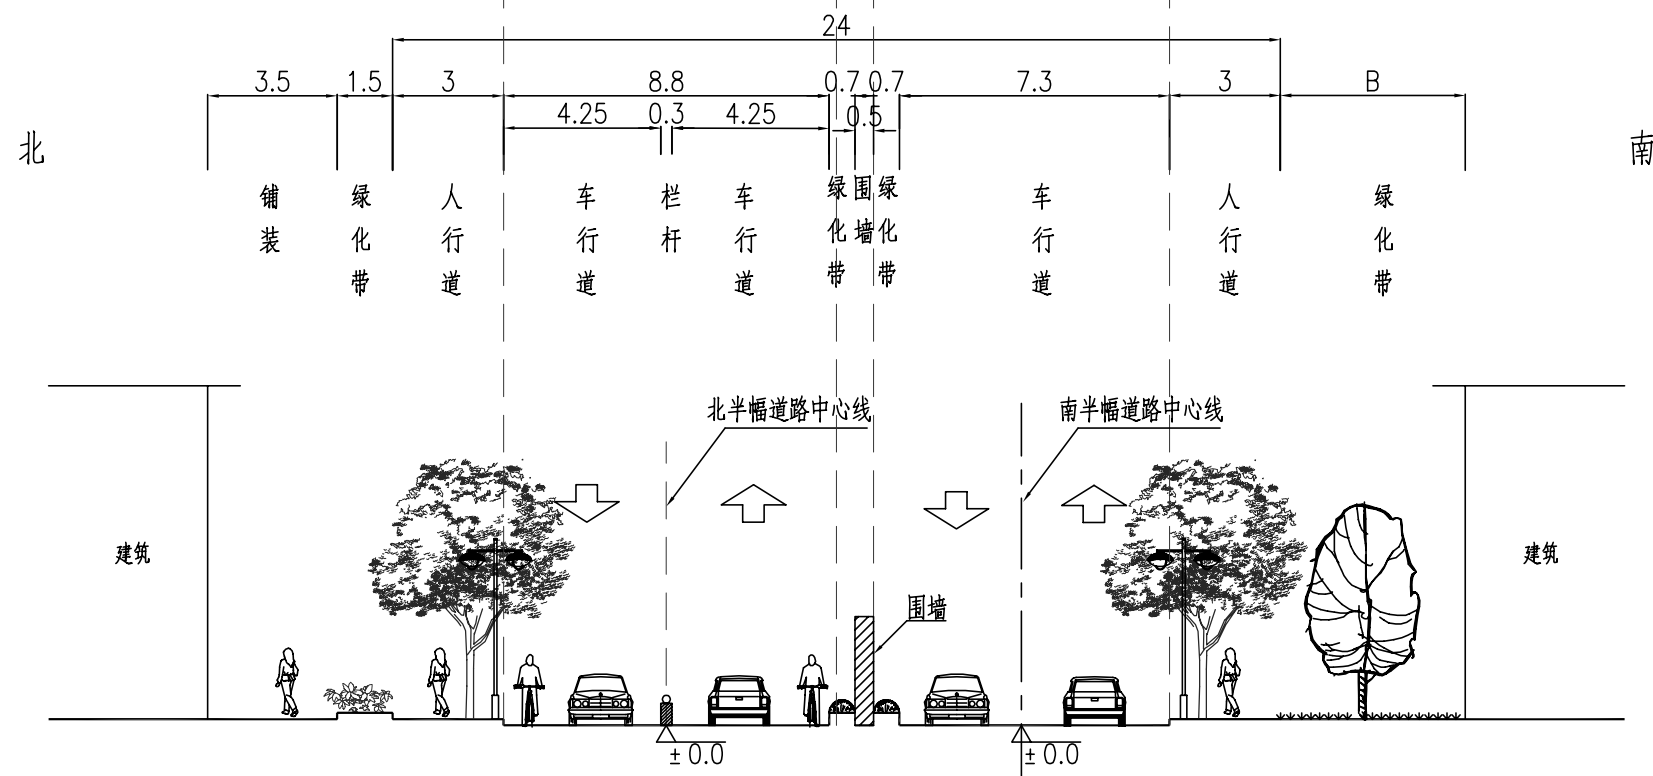

泰和路设计横断面图

改造后

说明:

1. 本图尺寸以米计, 本图比例尺为1:200。

2. 图中路灯仅为示意。

专业 签 名	专 业	签 名	日 期
	建 筑		
	结 构		
	给排水		
	电 气		
	暖 通		
	弱 电		
	动 力		
	煤 气		

备 注 栏

设计单位

UAD

浙江大学建筑设计研究院有限公司

The Architecture Design & Research Institute of Zhejiang University Co., Ltd.

建筑甲级 NO: A133000647
规划甲级 NO: 甲[建]城规编 (141354)

中 国 杭 州 玉 泉 山 路 148 号 310028
电 话: 86-571-8891018 Fax: 86-571-8891080 http://www.zaudr.com
营 造 和 谐 放 眼 国 际 产 学 研 创 高 精 专 强

建设单位

浙江大学

工程名称 紫金港校区泰和路改造工程

工程编号

项目名称 市 政

项目编号

	实 名	签 名	日 期
审 定	沈明江		
审 核	谢 武		
校 对	徐 立		
设计总负责人	杨国宝		
工程负责人	袁小树		
专业负责人	杨国宝		
设 计	杨国宝		
绘 图	吴玲玲		

图纸名称

道路横断面改造方案(一)

图号 市路方- 修改版次

出图章、执业专用章

未按规定盖章本图无效