


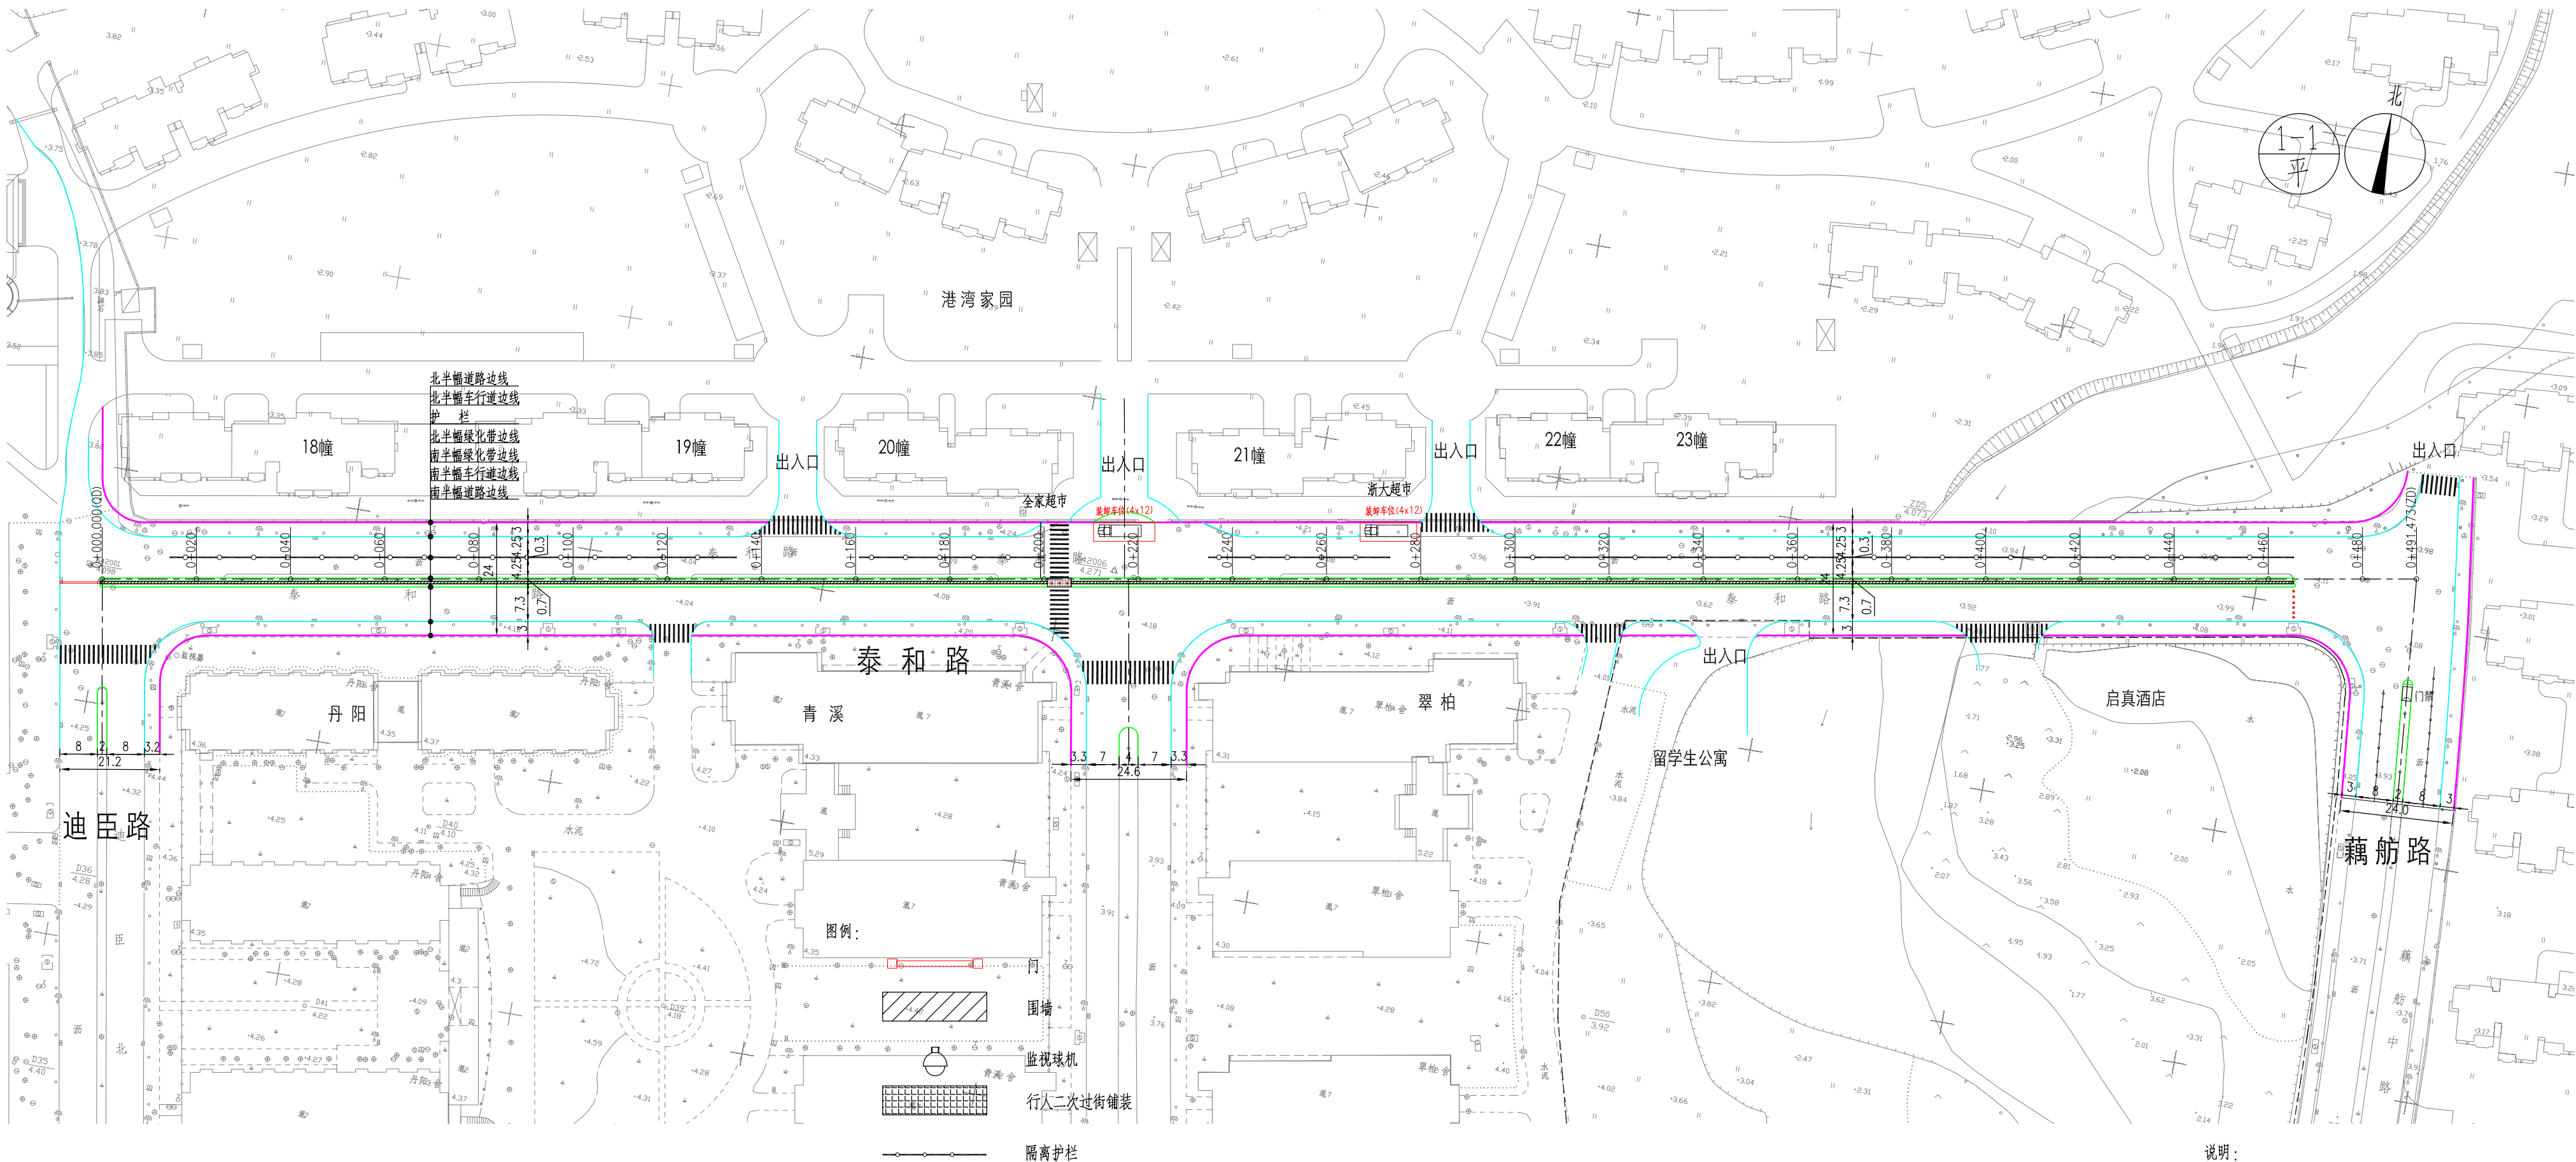

说明：
1、本图尺寸以米计，比例为1：1000。

专业	签名	日期
建筑		
结构		
给排水		
电气		
暖通		
弱电		
动力		
煤气		

备注栏

设计单位

UAD

浙江大学建筑设计研究院有限公司

建设甲级 NO. A133000047
规划甲级 NO. 甲(建)规规编 (141354)

项目负责人 沈明江 注册编号 141354
项目负责人 谢立 注册编号 141354
项目负责人 徐立 注册编号 141354
项目负责人 杨国宝 注册编号 141354
项目负责人 袁小辉 注册编号 141354
项目负责人 杨国宝 注册编号 141354
项目负责人 吴玲玲 注册编号 141354

建设单位

浙江大学

工程名称

紫金港校区泰和路改造工程

工程编号

市政

项目名称

市政

项目编号

实 名 签 名 日 期

审 定 沈明江

审 核 谢立

校 对 徐立

设计总负责人 杨国宝

工程负责人 袁小辉

专业负责人 杨国宝

设计 杨国宝

绘图 吴玲玲

图 纸 名 称

泰和路改造后道路平面设计图

图号 市政方一 修改版次

出图章、执业专用章

未按规定盖章本图无效

页次